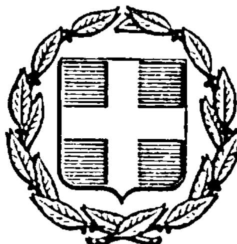


ΕΦΗΜΕΡΙΣ ΤΗΣ ΚΥΒΕΡΝΗΣΕΩΣ
ΤΗΣ ΕΛΛΗΝΙΚΗΣ ΔΗΜΟΚΡΑΤΙΑΣ

ΑΘΗΝΑ 25 ΜΑΪΟΥ 1983 | ΤΕΥΧΟΣ ΤΕΤΑΡΤΟ | ΑΡΙΘΜΟΣ ΦΥΛΛΟΥ 166

ΠΕΡΙΕΧΟΜΕΝΑ

ΑΠΑΛΛΟΤΡΙΩΣΕΙΣ

ΑΠΟΦΑΣΕΙΣ

ΑΠΑΛΛΟΤΡΙΩΣΕΙΣ

ΑΠΟΦΑΣΕΙΣ

Αριθ. Σ. 4503/1556

'Εγκριση δημιουργίας ζώνης παραλίας στη θέση «ΔΕΛΑΒΟΓΙΑ» κοιν. Μπατσίου Απροβάτου 'Ανδρου μπροστά από ιδιοκτησία ΧΑΛΑ-ΚΑΠΑ ΕΠΕ κληρ. Αγγ. Χρ. Βλάμη, Γ. Μαστροζάνε, και Μ. Μαστρονικόλα.

Ο ΥΠΟΥΡΓΟΣ ΟΙΚΟΝΟΜΙΚΩΝ

'Εχοντας υπόψη :

1. Τις διατάξεις των παρ. 2 και 5 του άρθρου 6 του Α.Ν. 2344/1940 «περί αιγιαλού και παραλίας», ως αντικαταστάθηκαν με τις διατάξεις του άρθρου 13 του Νόμου 1078/1980.

2. Τή σύμφωνη γνώμη του Γενικού Επιτελείου Ναυτικού, που διατυπώθηκε στο Φ. 187.2/178/82/Σ. 520/29.3.82 έγγραφό του.

2. Τη με αρ. 2980/30.4.82 απόφαση του Νομάρχη Κυκλάδων, με την οποία επικυρώθηκαν η έκθεση της Επιτροπής και τό σχετικό τοπογραφικό διάγραμμα, που δημοσιεύθηκαν στο υπ' αριθ. 353/19.7.82 ΦΕΚ τ. Δ'.

4. Τη 11355/12.7.82 κοινή απόφαση των Πρωθυπουργού και Υπουργού Οικονομικών «περί ανάθεσης αρμοδιοτήτων στους Υφυπουργούς Οικονομικών», αποφασίζουμε :

Εγκρίνουμε, για την προσαύξηση του αιγιαλού, τή δημιουργία ζώνης παραλίας στη θέση «ΔΕΛΑΒΟΓΙΑ» κοιν. Μπατσίου Απροβάτου Ν. 'Ανδρου, όπως αυτή καθορίστηκε από την αρμόδια Επιτροπή του άρθρου 74 του 636/1977 Π.Δ/τος και εικονίζεται στο από Νοέμβριο 1981 και με κλίμακα 1 : 500 τοπογραφικό και υψομετρικό διάγραμμα του πολιτικού μηχανικού Μάριου Στ. Κοχμοτού το οποίο έχει θεωρηθεί από τη Δ/νση Τεχνικών Υπηρεσιών Νομ. Κυκλάδων την 4.3.1982 και συνοδεύει την από 2.3.1982 έκθεση της έν λόγω Επιτροπής.

Η παρούσα απόφαση μαζί με την 'Εκθεση της Επιτροπής και το τοπογραφικό διάγραμμα να δημοσιευθούν στην Εφημερίδα της Κυβέρνησης (άρθρο 13 Νόμου 1078/1980).

ΕΚΘΕΣΙΣ

Καθορισμού των ορίων Αιγιαλού και Παραλίας κτημάτων των Ιωάννου Χαλᾶ, ΚΑΠΑ ΕΠΕ, κληρονόμων Αγγ. Χρ. Βλάμη, Γεωργ. Μαστροζάνε και Μιχ. Μαστρονικόλα, κειμένων εντός των ορίων των Κοινοτήτων Μπατσίου και Απροβάτου 'Ανδρου.

Εν 'Ανδρω σήμερον την 2αν του μηνός Μαρτίου 1982, συνήλθεν εν τω Καταστήματι της Οικονομικής Εφορίας 'Ανδρου, η Επιτροπή του άρθρου 5 του Α.Ν. 263/68, αποτελουμένη εκ των :

1. Παρασχάκη Νικολάου, Οικ. Εφόρου 'Ανδρου ΑΤ1/7ος

2. Ράμμο Ανδρέα, Υπ/ρχη 'Ανδρου.

3. Λεφάκη Αύγ., Τοπογράφο Μηχανικού επί συμβάσει Δ/νσεως Τ.Υ.Ν. Κυκλάδων προς καθορισμόν των ορίων του αιγιαλού και παραλίας κτημάτων των Ιωάννου Χαλᾶ, ΚΑΠΑ ΕΠΕ, κληρονόμων Αγγ. Χρ. Βλάμη, Γεωργ. Μαστροζάνε και Μιχ. Μαστρονικόλα κειμένων του μεν πρώτου εντός των ορίων της Κοινότητος Μπατσίου των δε λοιπών εντός των ορίων της Κοινότητος Απροβάτου 'Ανδρου εις την περιοχήν Αλικάνδρου.

Λαβούσα υπ' όψιν :

1. Τάς διατάξεις των άρθρων 2 και 3 του Α.Ν. 2344/1940 «περί αιγιαλού και παραλίας».

2. Το από Νοεμβρίου 1981 συνταχθέν τοπογραφικόν και υψομετρικόν διάγραμμα των ανωτέρω κτημάτων υπό του Πολιτικού Μηχανικού Μάριου Στ. Κοκμοτού αποτελούμενον εκ μιάς πινακίδος δεόντως θεωρημένης υπό παρά τη Νομαρχία Κυκλάδων Τοπογράφου Μηχ. Αύγ. Λεφάκη και συμπληρωθέν σύμφωνα με το 187.2/101/19.2.82 έγγραφο του Γ.Ε.Ν.

3. Τα κατά την αυτοψίαν διαπιστωθέντα, καθορίζει :

Επί του ως ύπερθεν αναφερομένου Τοπογραφικού και Υψομετρικού διαγράμματος, διά των ως έπεται δύο συνεχών πολυγωνικών γραμμών εκ των οποίων η μεν πρώτη υλοποιημένη επί του εδάφους δια πολυγωνικών σημείων συμφώνως τω άρθρω 113 και σχήμα 3 του Π.Δ. 696 της 8ης Οκτωβρίου 1974 (ΦΕΚ 301) 8.10.74 τεύχ. Α') της δε δευτέρας εξηρτημένης εκ της πρώτης.

Α) Δι' ερυθράς γραμμής 1, 2, 3, 4, 5, 6, 7, 8, 9, 10, 11, 12, 13, 14, 15, 16, 17, 18, 19, 20 την οριογραμμήν του αιγιαλού.

Β) Δια κιτρίνης γραμμής 1', 2', 3', 4', 5', 6', 7', 8', 9', 10', 11', 12', 13', 14', 15', 16', 17', 18', 19', 20', 21', 22', 23' 24' την οριογραμμήν της παραλίας.

Εξαιρούνται της λωρίδος της παραλίας τα εν αυτή υφιστάμενα κτίσματα συμφώνως τω άρθρω 5 παράγρ. 1 του Α.Ν. 2344/40 και την υπ' αριθ. 630/64 γνωμοδότησιν του Ν.Σ.Κ.

Εφ' ώ συνετάγη η παρούσα και υπογράφεται ως έπεται.


Η Επιτροπή

Ο Πρόεδρος
ΝΙΚΟΛΑΟΣ ΠΑΡΑΣΧΑΚΗΣ

Τα Μέλη
ΑΝΔΡΕΑΣ ΡΑΜΜΟΣ
ΑΥΓ. ΛΕΦΑΚΗΣ

Αθήνα, 18 Νοεμβρίου 1982

Ο ΥΦΥΠΟΥΡΓΟΣ
ΠΑΝΑΓΙΩΤΗΣ ΡΟΥΜΕΛΙΩΤΗΣ

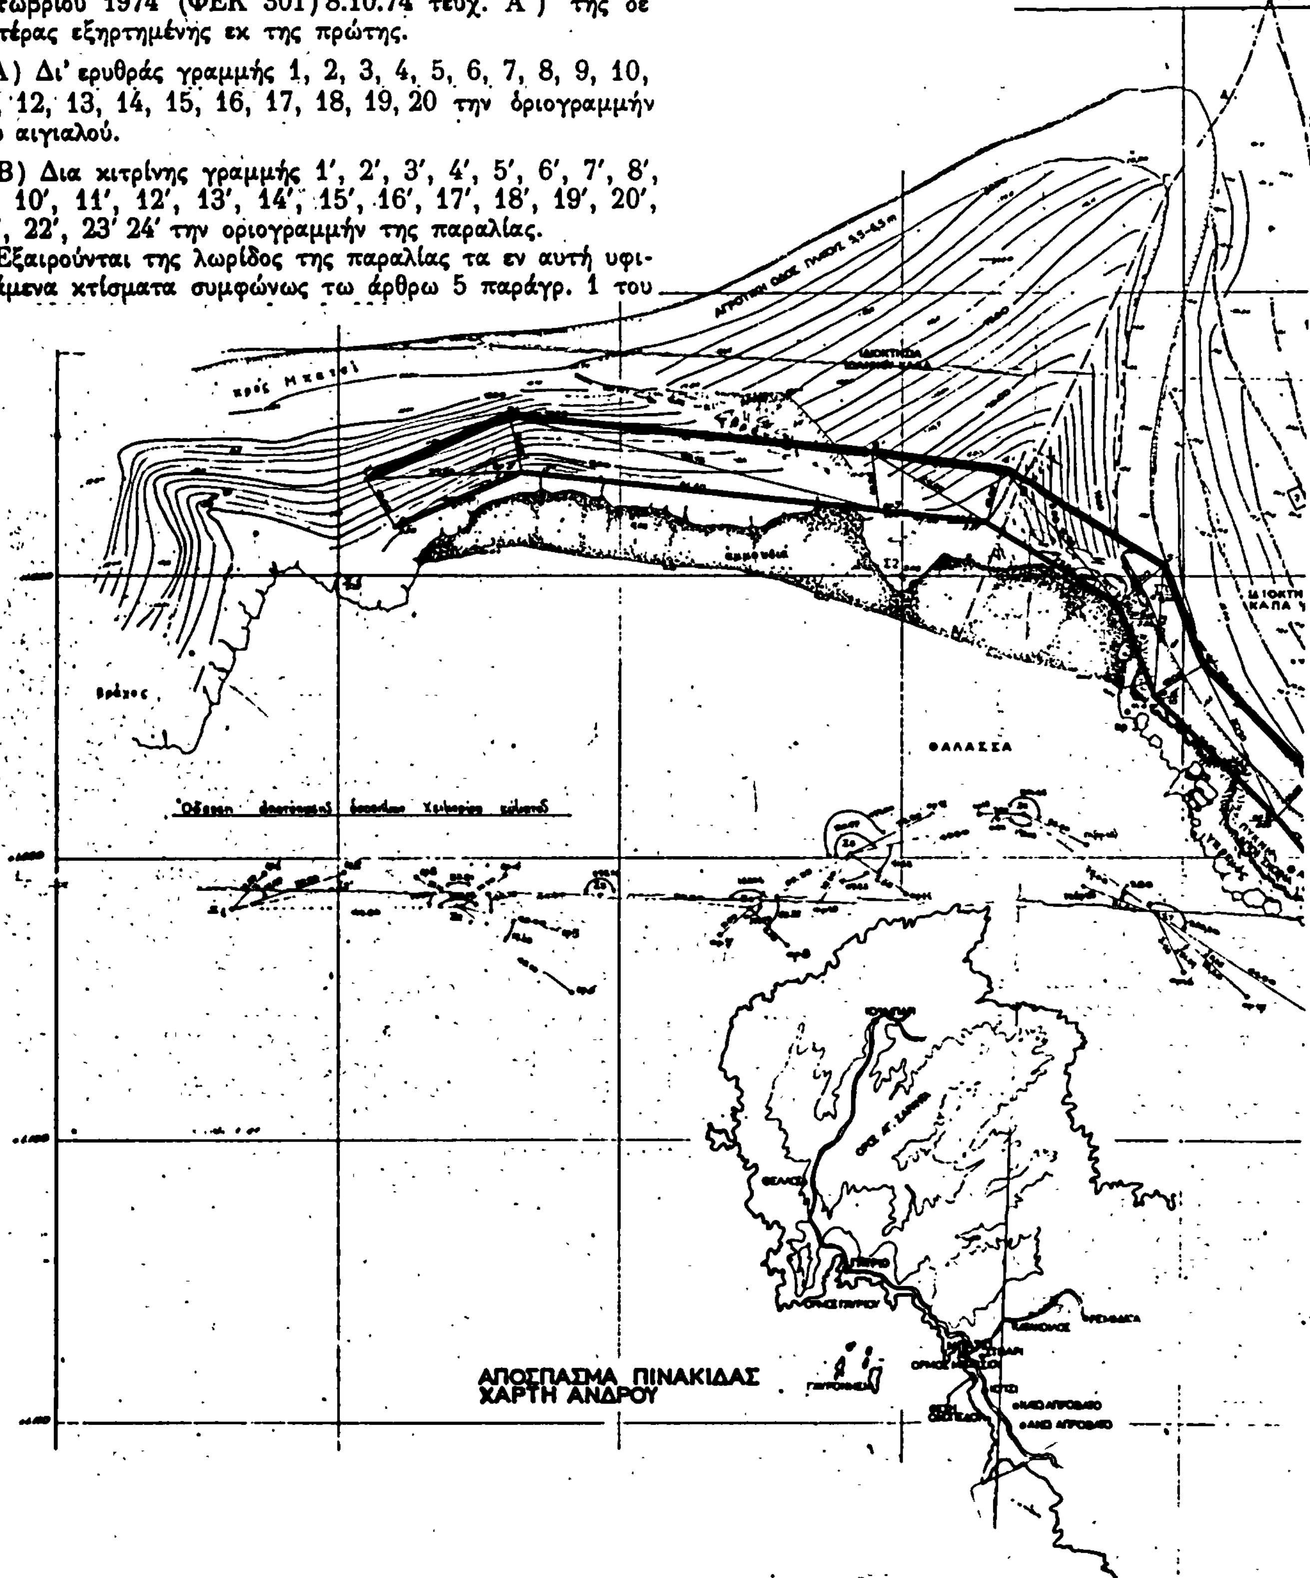

ΝΑΡΟΣ

ΗΜΑΤΟΣ ΠΑΡΑΛΙΑΣ ΚΟΙΝΟΤΗΤΑΣ

ΚΛΙΜΑΚΑ 1:500

Β

ΙΔΙΟΚΤΗΣΙΑ ΓΚΙΚΗ

ΙΔΙΟΚΤΗΣΙΑ ΜΑΣΤΡΟΖΑΝΕ

ΙΔΙΟΚΤΗΣΙΑ ΜΙΧΑΗΛ ΜΑΣΤΡΟΝΙΚΟΛΑ

ΤΟ ΠΑΡΟΝ ΤΟΠΟΓΡΑΦΙΚΟ ΔΙΑΓΡΑΜΜΑ ΕΓΙΝΕ ΓΙΑ ΤΟΝ ΚΑΘΟΡΙΣΜΟ ΤΩΝ ΓΡΑΜΜΩΝ ΑΙΓΙΑΛΟΥ ΚΑΙ ΠΑΡΑΛΙΑΣ

ΣΥΝΟΔΕΥΩ ΤΗΝ ΑΠΟ ... ΕΚΘΕΣΗ ΤΗΣ ΕΠΙΤΡΟΠΗΣ ΤΟΥ ΑΡΘΡΟΥ 5, ΤΟΥ Α.Ν. 263/68

ΕΞΑΙΡΟΥΝΤΑΙ ΤΗΣ ΖΩΝΗΣ ΠΑΡΑΛΙΑΣ ΤΑ ΥΠΑΡΧΟΝΤΑ Σ' ΑΥΤΗΝ ΚΤΙΣΜΑΤΑ Η ΤΜΗΜΑΤΑ ΚΤΙΣΜΑΤΩΝ ΣΥΜΦΩΝΑ ΜΕ ΤΟ ΑΡΘΡΟ 5, ΠΑΡ. 1, Α.Ν. 2344 ΚΑΙ ΤΗ ΓΝΩΜΟΔΟΤΗΣΗ ΤΟΥ ΝΣΚ 630/64

ΣΥΡΟΣ ... 1982

Η ΕΠΙΤΡΟΠΗ

1.

2.

3. ΕΥΘΥΜΙΟΣ Γ. ΑΣΒΑΙΟΣ

ΣΥΡΟΣ ΝΟΕΜΒΡΙΟΣ 1981

Ο ΣΥΝΤΑΞΑΣ

ΜΑΡΙΟΣ ΣΤ. ΚΟΚΜΟΤΟΣ

ΔΙΠΛΩΜ. ΠΟΛΙΤΙΚΟΣ ΜΗΧΑΝΙΚΟΣ

ΕΠΑΛΗΘΕΥΤΗΚΕ ΕΠΙ ΤΟΠΟΥ Η ΑΚΡΙΒΕΙΑ ΤΗΣ ΑΠΟΤΥΠΩΣΕΩΣ

Ο ΕΛΕΓΞΑΣ

ΕΥΘΥΜΙΟΣ Γ. ΑΣΒΑΙΟΣ

Αριθ. Δ. 5901/1185 (2)

Περί επικύρωσης καθορισμού ορίων αιγιαλού, τμημάτων στις περιοχές Περιγιαλίου και Καλαμίτσης Νομού Καβάλας.

Ο ΥΠΟΥΡΓΟΣ ΟΙΚΟΝΟΜΙΚΩΝ

Έχοντας υπόψη :

1. Τις διατάξεις των άρθρων 2 και 3 του Α.Ν. 2344/1940 «περί αιγιαλού και παραλίας».

2. Την από 30.6.1966 έκθεση της, κατά το άρθρο 10 του Α.Ν. 1540/1938 όπως συμπληρώθηκε με το άρθρο 2 του Α.Ν. 2344/1940, Επιτροπής καθορισμού των ορίων αιγιαλού, τμήματος παραθαλάσσιας περιοχής Περιγιαλίου (Καρά Ορμάν) και Καλαμίτσης Καβάλας, μαζί με τα συνοδεύοντα την έκθεση ταύτη από 30.3.1966 τοπογραφικά διαγράμματα (φύλλα 2) του Πολιτικού Μηχανικού Β. Χριστοφιλογιάννη, θεωρηθέντα από το Διευθυντή Τεχνικών Υπηρεσιών, Νομού Καβάλας.

3. Την αριθ. 10175/10/66 από 26.10.1966 σύμφωνη γνώμη του Γενικού Επιτελείου Ναυτικού.

4. Την αριθ. 203/25.1.1977 γνωμοδότηση του Α' Τμήματος του Νομικού Συμβουλίου του Κράτους, που έγινε δεκτή από τον Υπουργό Οικονομικών και κατά την οποία (γνωμοδότηση) δεν χρειάζεται να γίνει από την αρχή η διαδικασία του καθορισμού των ορίων του αιγιαλού στις πιό πάνω περιοχές Νομού Καβάλας επειδή δεν δημοσιεύθηκαν τα διαγράμματα στην Εφημερίδα της Κυβερνήσεως, αλλά μόνο να γίνει δημοσίευσης νέας επικυρωτικής απόφασης του Υπουργού Οικονομικών, επικυρώσεως της πιο πάνω έκθεσης της Επιτροπής Καθορισμού αιγιαλού.

5. Την 11335/13.7.1982 κοινή απόφαση των Πρωθυπουργού και Υπουργού Οικονομικών «περί ανάθεσης αρμοδιοτήτων στους Υφυπουργούς Οικονομικών», αποφασίζουμε:

Επικυρώνουμε την από 30.6.1966 έκθεση της, κατά το άρθρο 10 του Α.Ν. 1540/1938 όπως συμπληρώθηκε με το άρθρο 2 του Α.Ν. 2344/1940, Επιτροπής καθορισμού των ορίων αιγιαλού τμήματος παραθαλάσσιας περιοχής Περιγιαλίου (Καρά Ορμάν) και Καλαμίτσης Ν. Καβάλας, μαζί με τα συνοδεύοντα την έκθεση αυτή από 30.3.1966 τοπογραφικά διαγράμματα (φύλλα 2) του Πολιτικού Μηχανικού Β. Χριστοφιλογιάννη θεωρηθέντα από το Διευθυντή Τεχνικών Υπηρεσιών του Νομού Καβάλας, που επικυρώθηκε και παλαιότερα με την αριθ. Τ. 49/1/21.1.1967 απόφαση του Υπουργού Οικονομικών, που δημοσιεύθηκε στο με αριθμό 11/6.2.1967 Φ.Ε.Κ. τ. Δ'.

Η παρούσα απόφαση μαζί με τα τοπογραφικά διαγράμματα να δημοσιευθούν στην Εφημερίδα της Κυβερνήσεως.

Αθήνα, 24 Νοεμβρίου 1982

Ο ΥΦΥΠΟΥΡΓΟΣ


ΠΑΝΑΓΙΩΤΗΣ ΡΟΥΜΕΛΙΩΤΗΣ


ΝΟΜΑΡΧΙΑ ΚΑΒΑΛΑΣ
ΔΙΝΣΙΣ ΤΕΧΝΙΚΩΝ ΥΠΗΡΕΣΙΩΝ
ΝΟΜΟΥ ΚΑΒΑΛΑΣ


ΚΑΒΑΛΑ

(ΚΑΛΑΜΙΤΣΑ)


Αποτύπωσις
Παραλιακών Χώρων
κλίμαξ 1:500

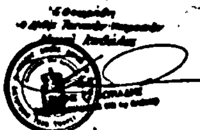

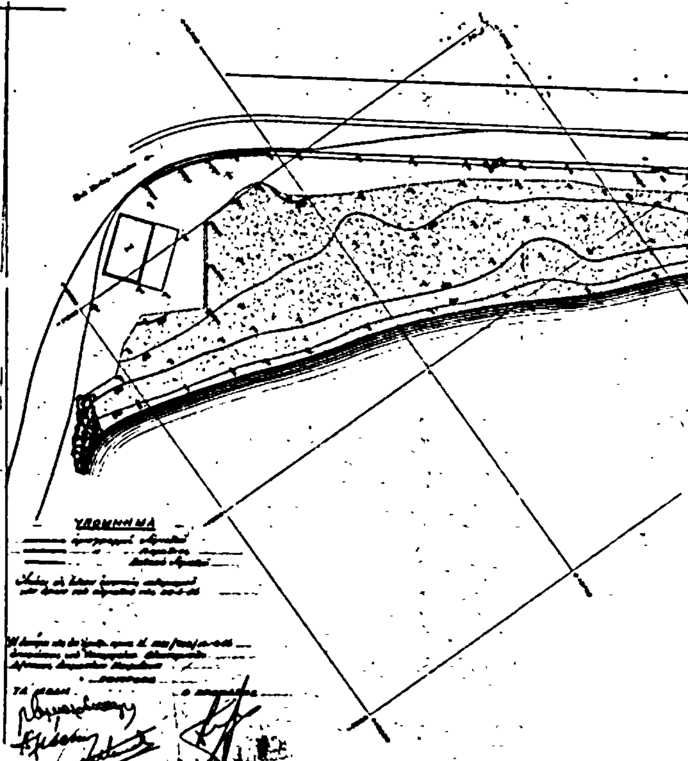

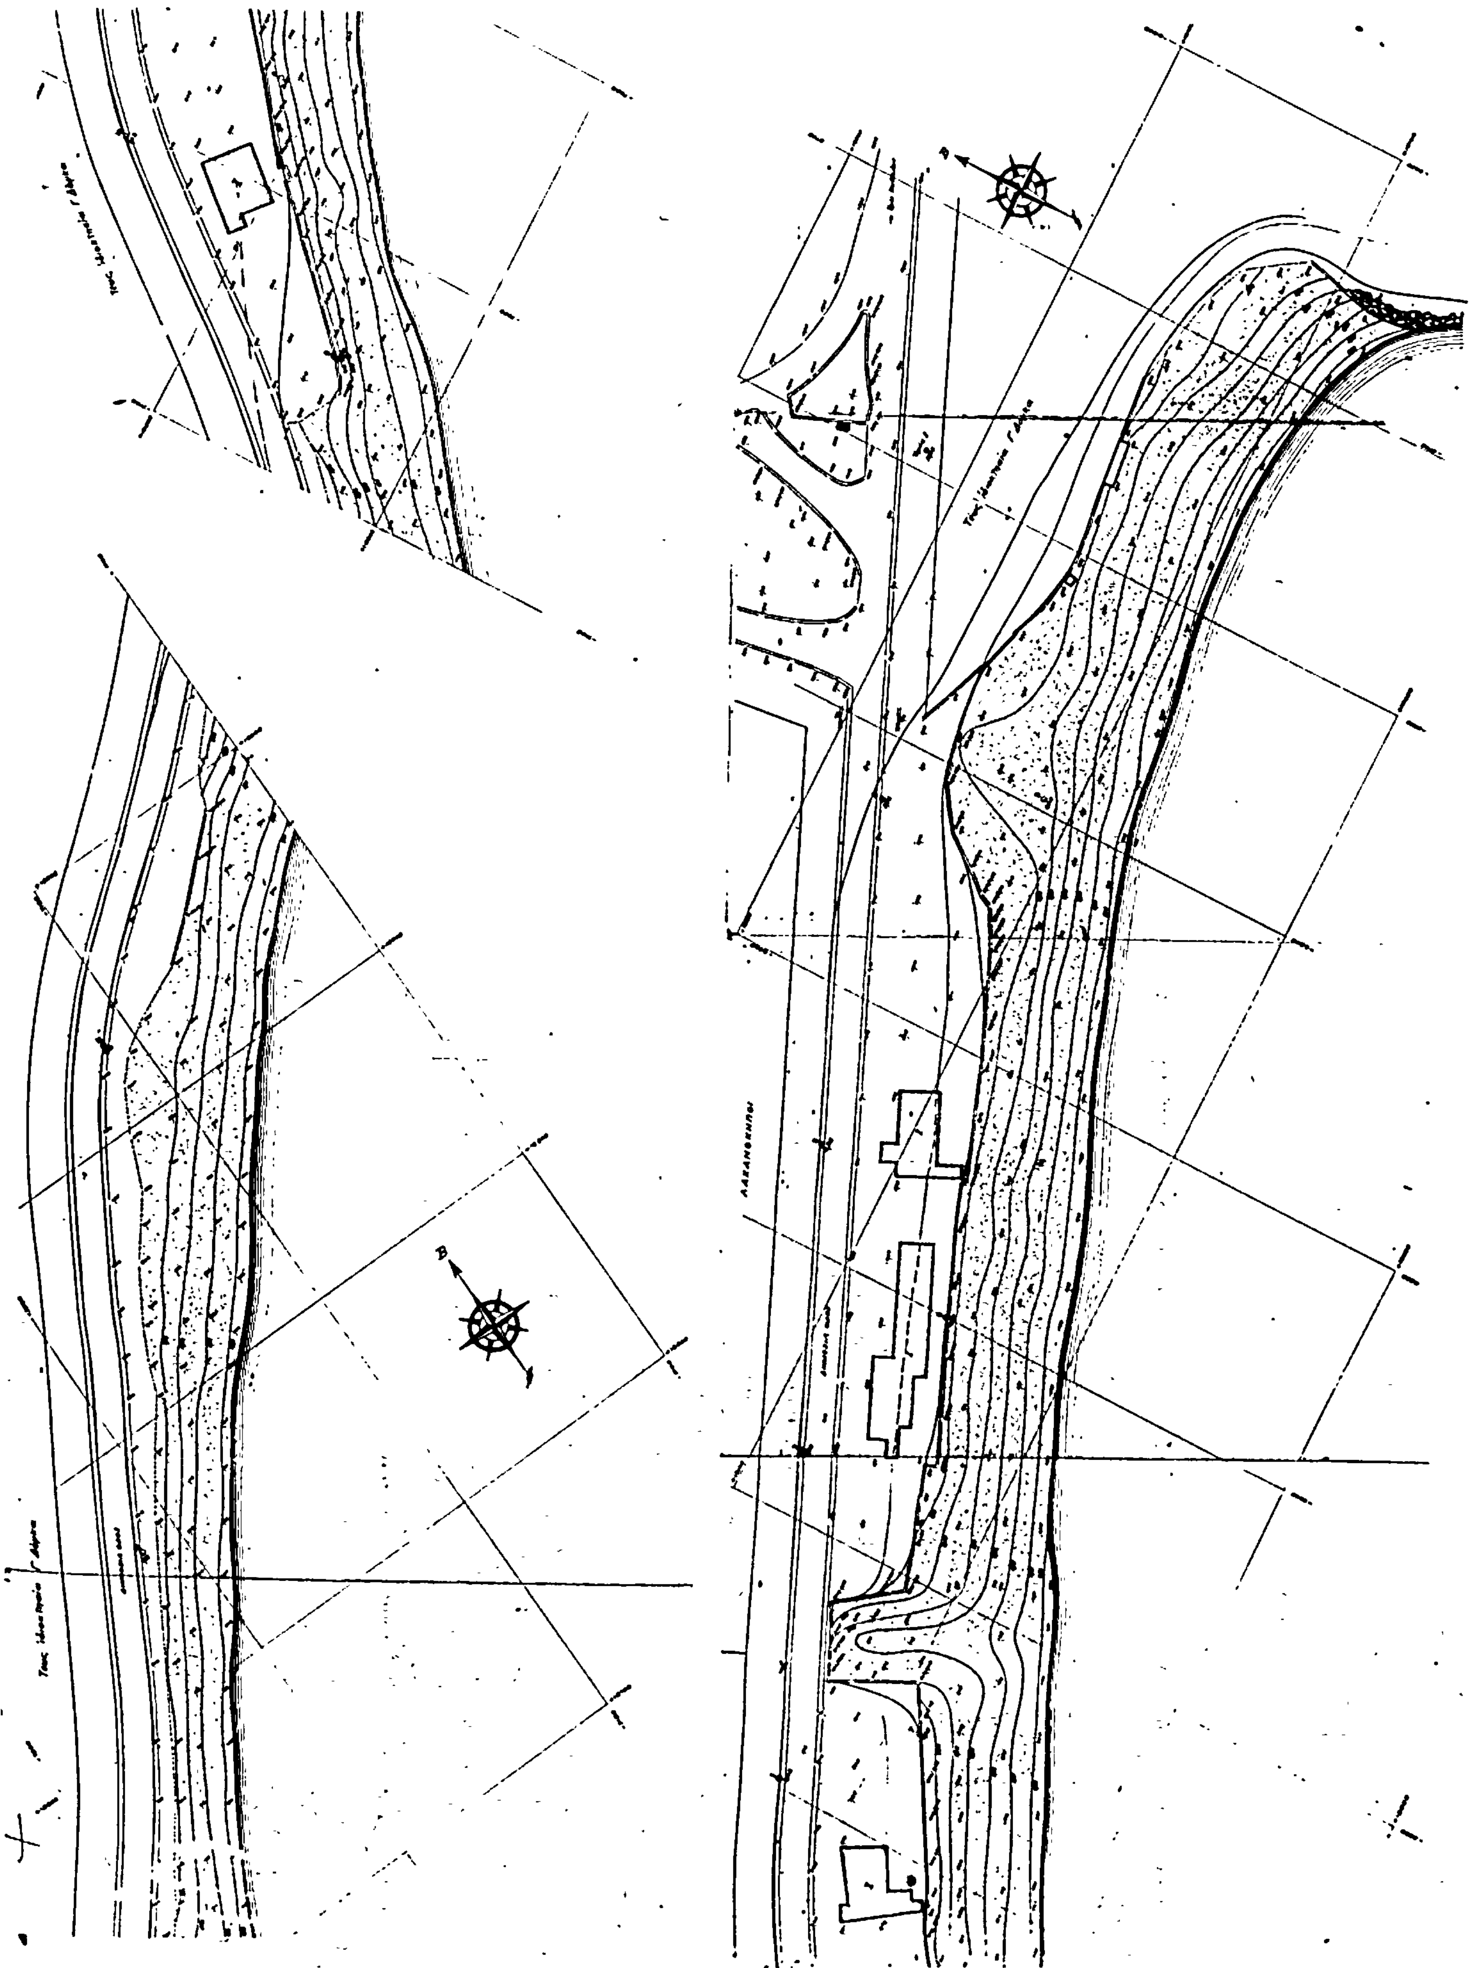


ΝΟΜΑΡΧΙΑ ΚΑΒΑΛΑΣ
ΚΑΒΑΛΑ
(ΠΕΡΙΓΙΑΛΙ)
Ἀποτυπώσεις
Παραλιακῶν χώρων
Κλίμαξ 1:500
Τμῆμα 2ον

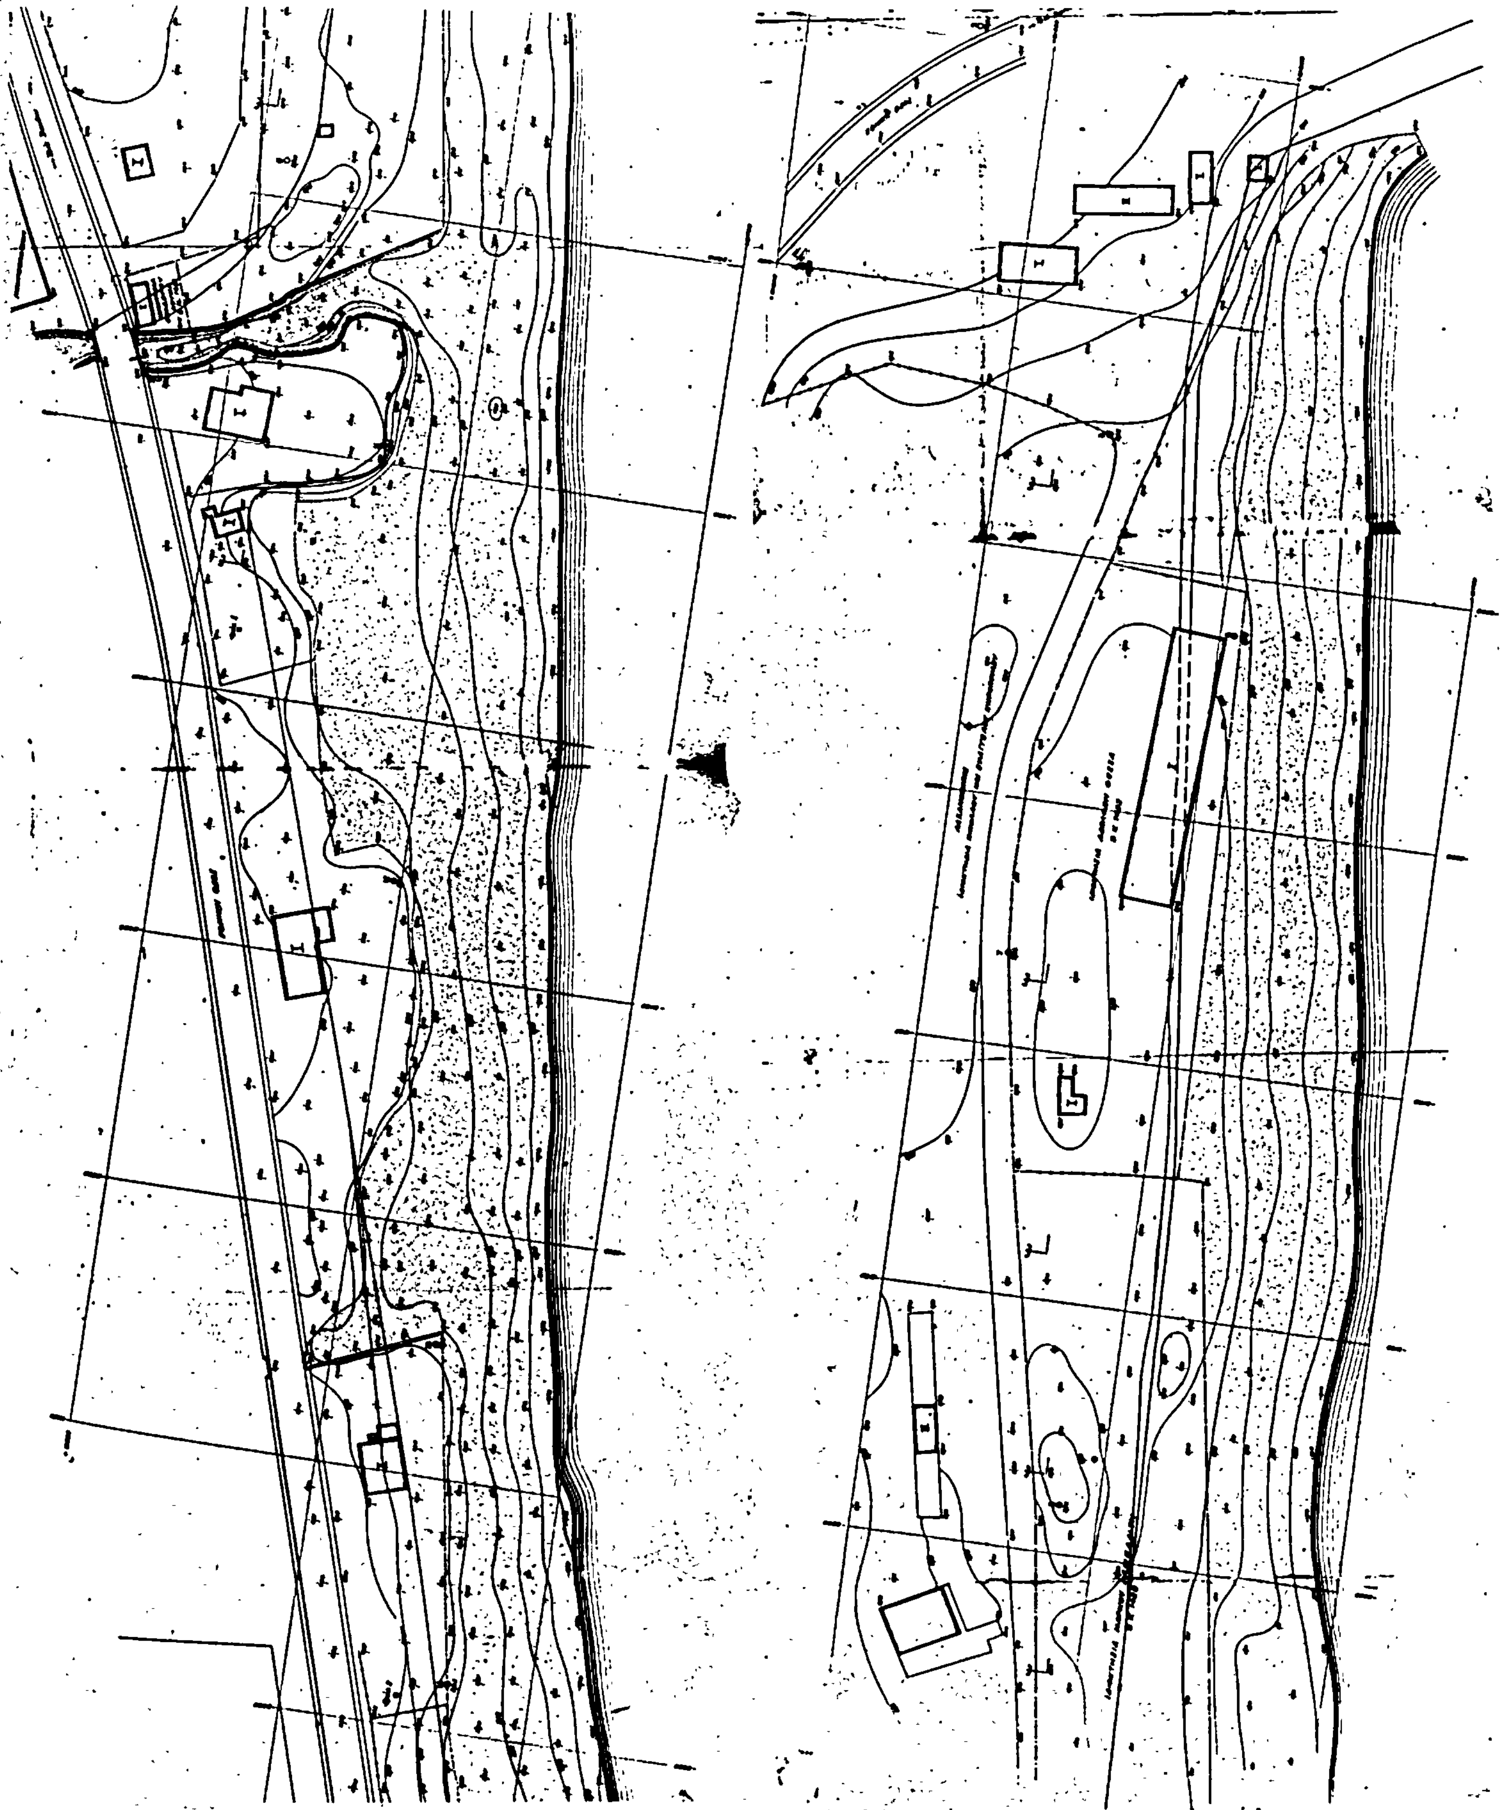

Αριθ. 958 (3)

Κήρυξη ως αναδασωτέας εκτάσεως 0,038 στρεμμάτων, στή θέση «Παλιοχώρι» τῆς Κοινότητος Κοκκίνου του Νομού Βοιωτίας.

Η ΝΟΜΑΡΧΗΣ ΒΟΙΩΤΙΑΣ

Έχοντας υπόψη :

1. Τις διατάξεις του άρθρου 117 παρ. 3 του Συντάγματος.
2. Τις περί διοικητικής αποκεντρώσεως διατάξεις.
3. Τις διατάξεις του Ν. 998/1979 «περί προστασίας των δασών και των δασικών εν γένει εκτάσεων της Χώρας» και συγκεκριμένα : α) του άρθρου 41 παρ. 1, β) του άρθρου 38 παρ. 1.
3. Τις διαταγές του Υπουργείου Γεωργίς : α) 160417/1180/8.7.80, β) 182447/3049/24.9.80.
5. Την 2340/14.9.82 πρόταση του Δασαρχείου Θηβών περί κηρύξεως αναδασωτέας, της αναφερομένης στό θέμα εκτάσεως.
6. Την γνωμοδότηση του Νομαρχιακού Συμβουλίου Δασών, αποφασίζουμε :

Κηρύσσουμε ἀναδασωτέα, με σκοπό την προστασία κάι επαναδημιουργία της δασικής βλαστήσεως που καταστράφηκε με παράνομη αποψίλωση από Βασίλειο Κ. Νίκα κάτοικο Κόκκινο τη Δημ. δασική έκταση τριάντα οκτώ (38) τετρ. μέτρων που βρίσκεται στη θέση «Παλιοχώρι» της Κοινότητος Κοκκίνου και προσδιορίζεται από τα στοιχεία Α, Β, Γ, Δ, Α, όπως φαίνονται στο συνημμένο διάγραμμα, το οποίο αποτελεί αναπόσπαστο μέρος της αποφάσεως αυτής και έχει όρια :

Ανατολικά : Με δημόσια δασική έκταση.

Δυτικά : Με παραχωρηθείσα έκταση στο Βασίλειο Κ. Νίκα.

Βόρεια : Με δημόσια δασική έκταση.


Νότια : Με δημόσια δασική έκταση.


Η αποκατάσταση της δασικής βλαστήσεως προβλέπεται να γίνει με φυσική αναγέννηση.

Η απόφαση αυτή να δημοσιευθεί στην Εφημερίδα της Κυβερνήσεως.

Λιβαδειά, 22 Σεπτεμβρίου 1982

Η Νομάρχης
ΧΡΥΣΟΥΛΑ ΧΑΡΙΣΙΟΥ

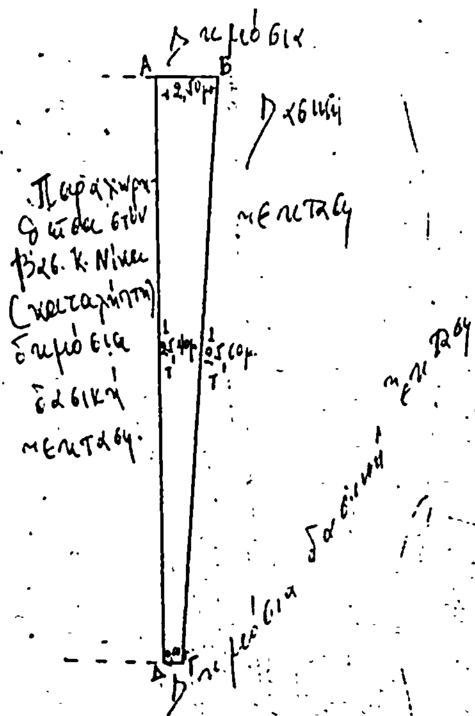

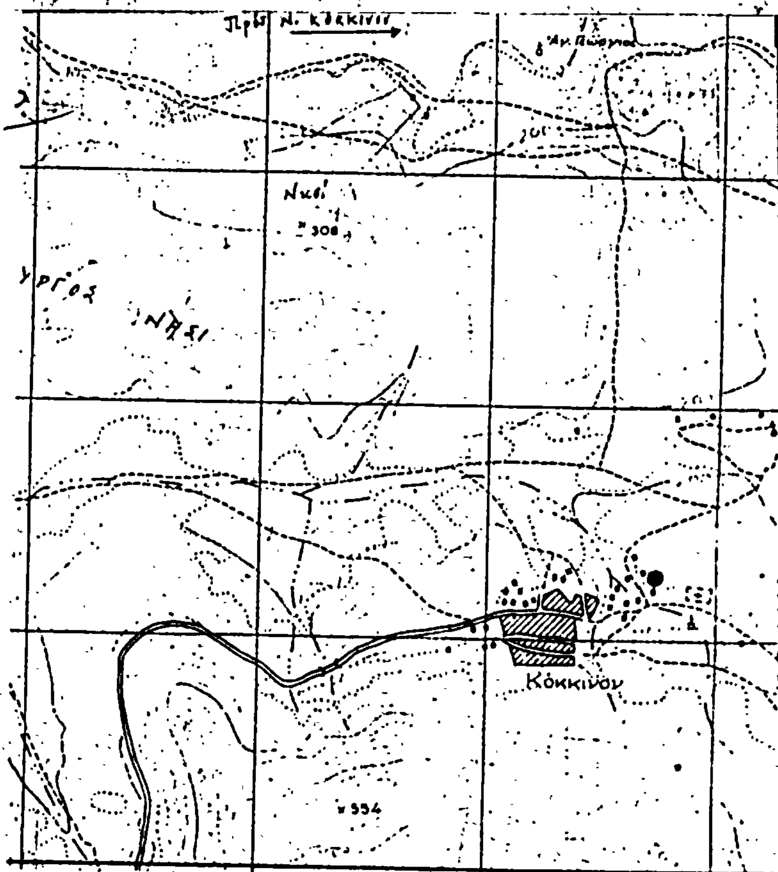

ΤΟΠΟΓΡΑΦΙΚΟ ΔΙΑΓΡΑΜΜΑ

Περιοχής θέσεως Παλιοχώρι
Περιφερείας Κοινότητος Κοκκίνου
που αποψιλώθηκε κατά το έτος 1981 και προτείνεται να κηρυχθεί αναδασωτέα.

ΚΛΙΜΑΚΑ 1: 200

Δημοσία δασ. έκτασις εμβαδού 0,038 στρεμ.

Θήβα 14/9/1982
Ο Συντάξας

ΘΕΩΡΗΘΗΚΕ
Ο Δασάρχης

ΘΕΩΡΗΘΗΚΕ
Λιβαδειά 22 Σεπ. 1982
Η Νομάρχης

ΧΡΥΣΟΥΛΑ ΧΑΡΙΣΙΟΥ